VERFAHRENSSCHEMA
ARA SARNERAATAL

ENTSORGUNGSZWECKVERBAND OBWALDEN ABWASSER-REINIGUNG

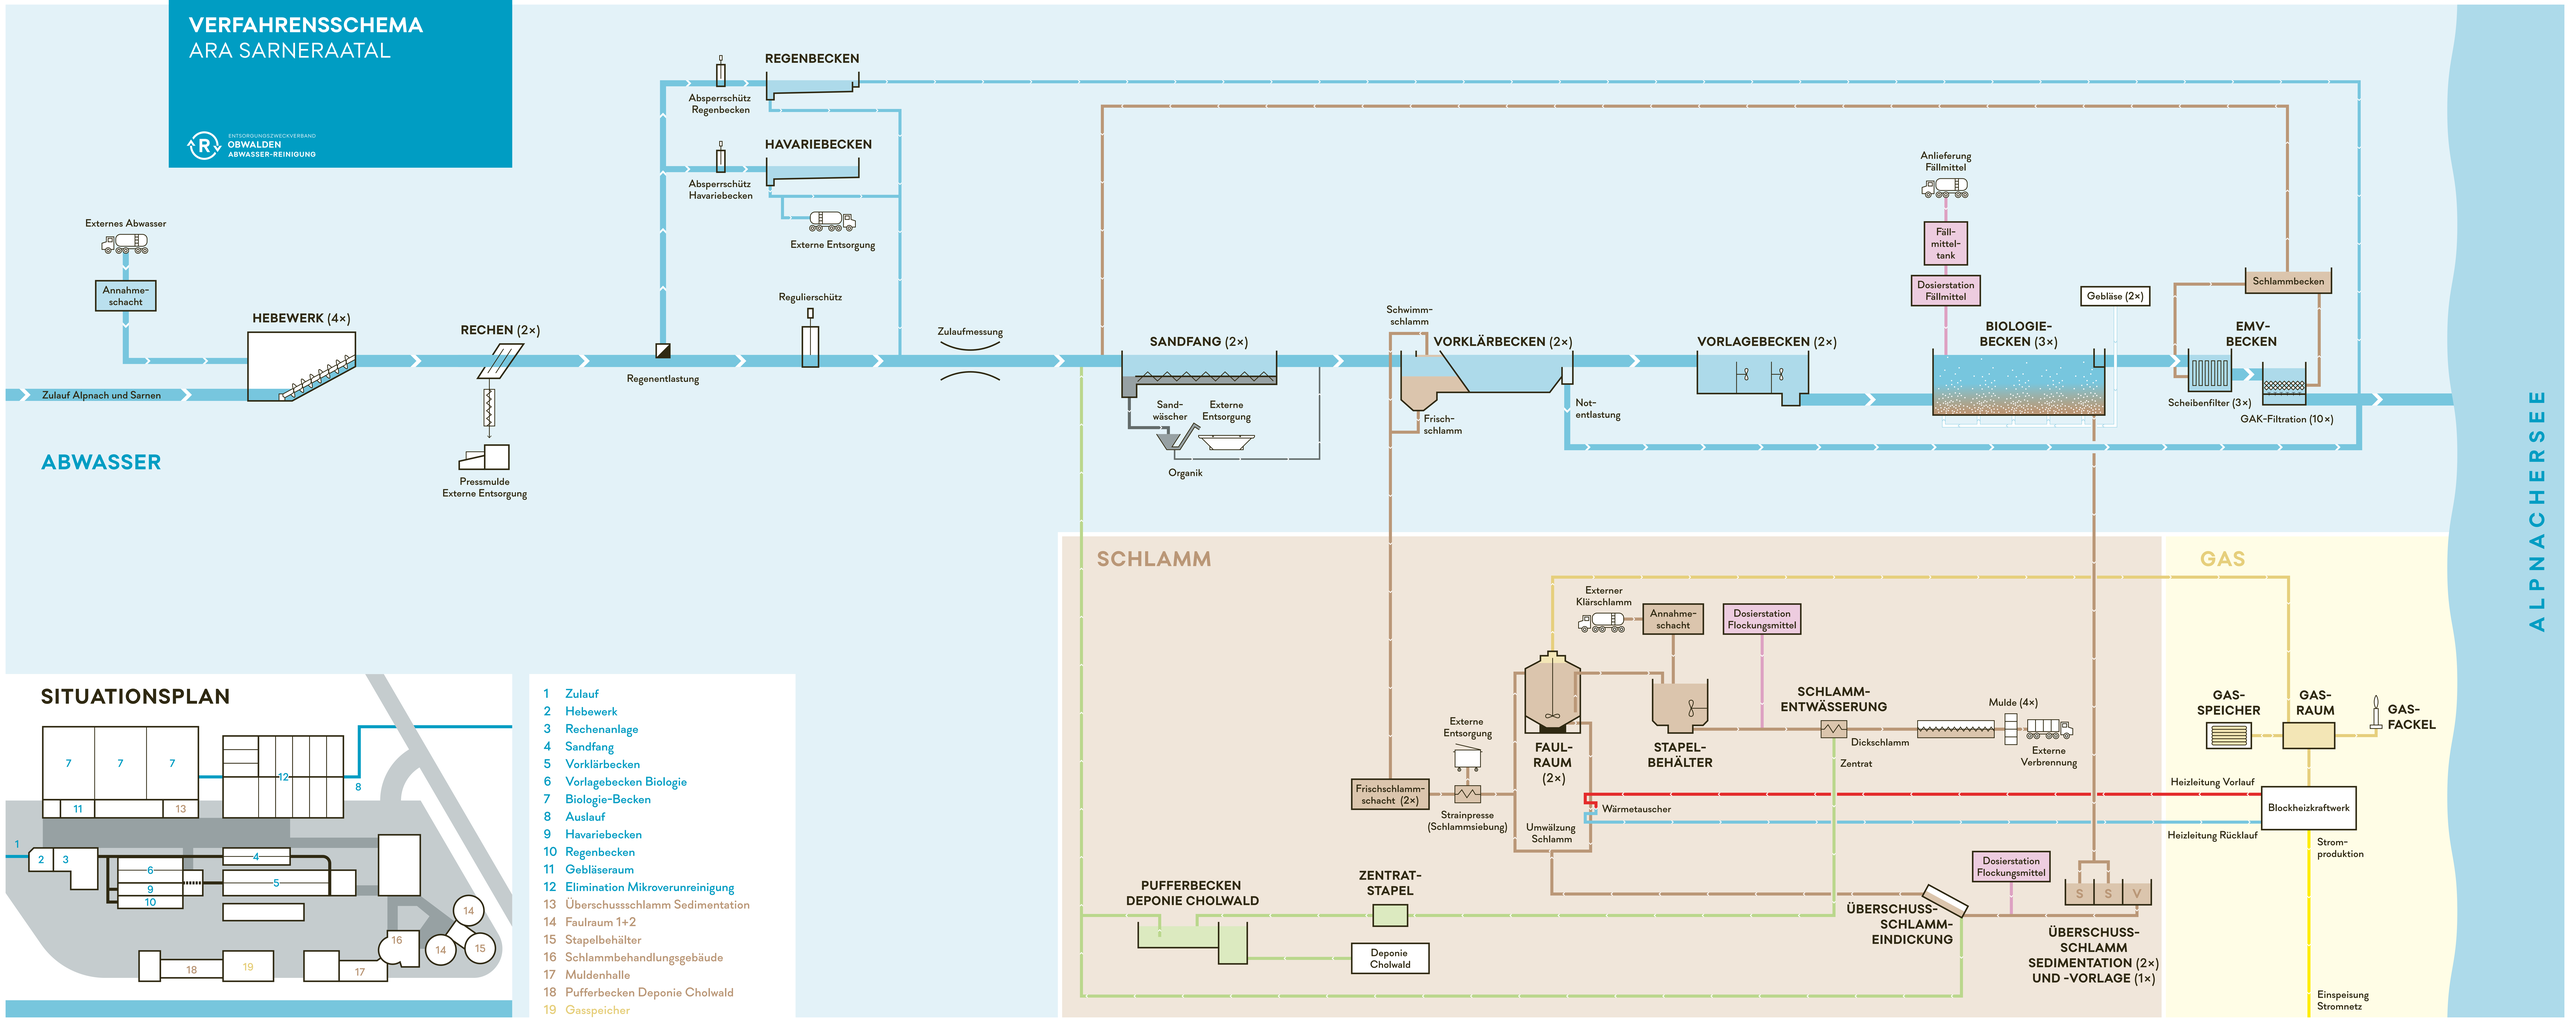

SITUATIONSPLAN

1 Zulauf
2 Hebewerk
3 Rechenanlage
4 Sandfang
5 Vorklärbecken
6 Vorlagebecken Biologie
7 Biologie-Becken
8 Auslauf
9 Havariebecken
10 Regenbecken
11 Gebläseraum
12 Elimination Mikroverunreinigung
13 Überschussschlamm Sedimentation
14 Faulraum 1+2
15 Stapelbehälter
16 Schlammbehandlungsgebäude
17 Muldenhalle
18 Pufferbecken Deponie Cholwald
19 Gasspeicher